


PLAN ADI:	UŞAK İLİ MERKEZ İLÇESİ KEMALPAŞA MAHALLESİ 844 ADA DA 1/1000 ÖLÇEKLİ UYGULAMA İMAR PLANI DEĞİŞİKLİĞİ
ÖLÇEK:	1/1000
PAFTA SAYISI:	1/1
PAFTA ADI:	K22-08-C2-C
PIN:	UŞAK

Belediye Meclisinin 01/07/2025 Tarih ve 319 Sayılı kararı ile 3194 Sayılı yasanın 8.Md. gereğince İmar Planı değişikliği kabul edilmiştir.

KONTROL EDEN
Doruk AYTEKİN
Şehir Plancısı

KONTROL EDİLMİŞTİR
Razide GÖKCE GÜLEŞ
Şehir Plancısı

TASDİK OLUNUR
Özkan YALIM
Belediye Başkanı

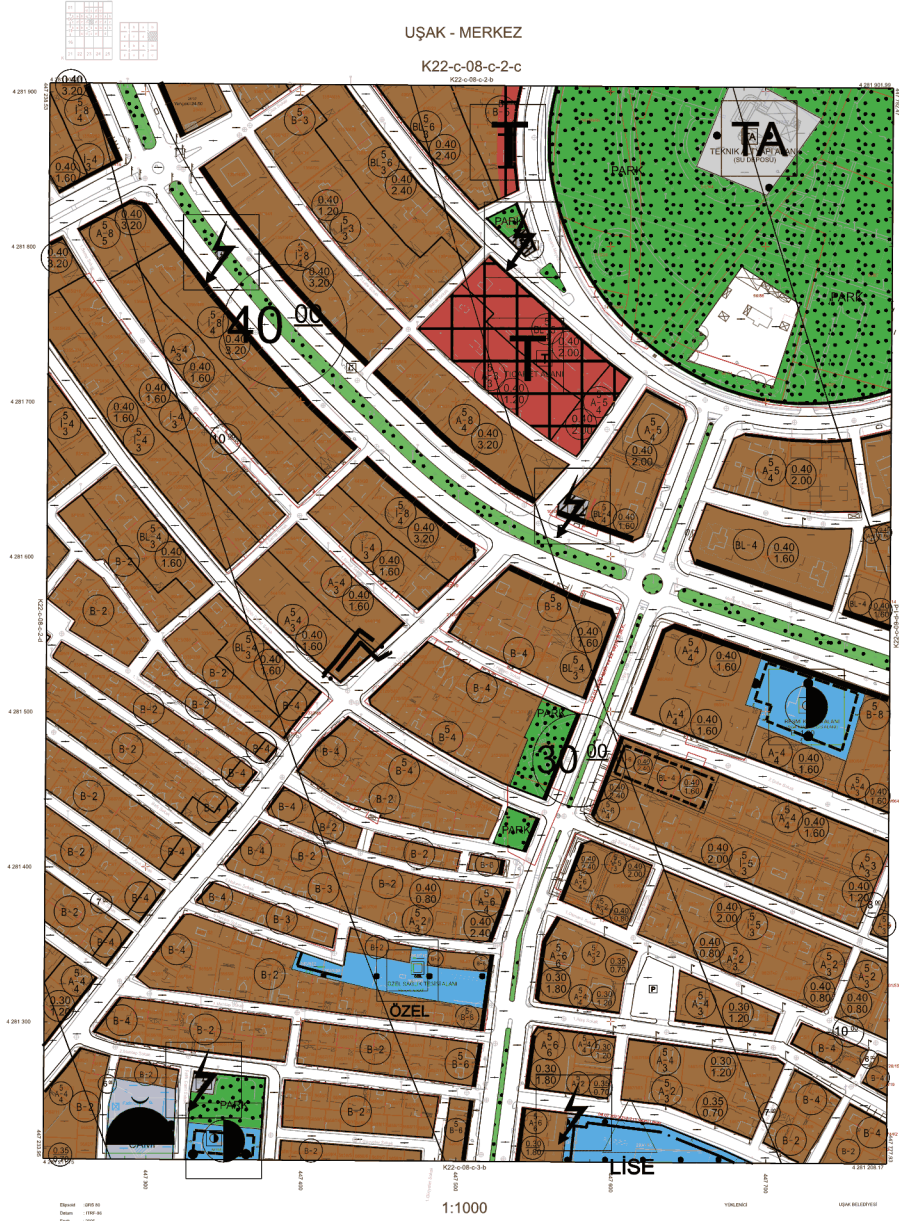

NOT: İMAR PLANI DEĞİŞİKLİĞİ İÇERİĞİNDE YER ALAN DEĞİŞİKLİKLERİN İMAR PLANI DEĞİŞİKLİĞİ KARARINDA KARAR VERİLMİŞTİR.



UŞAK - MERKEZ K22-c-08-c-2-c

GÖSTERİM

SINIRLAR

PLAN DEĞİŞİKLİĞİ SINIRI

YAPIL DÜZENİ VE YÖĞÜNLÜKLERİ

ADAKYIM ÇİZİMİ

ÖLÇEK: 1/1000