


İLİ : UŞAK
İLÇESİ : MERKEZ
MAH / KÖY : KALFA
ADA / PARSEL NO : 140/23-27 , 7550/1 ,
7553/1,7554/1,7555/1

PARSELASYON PLANI

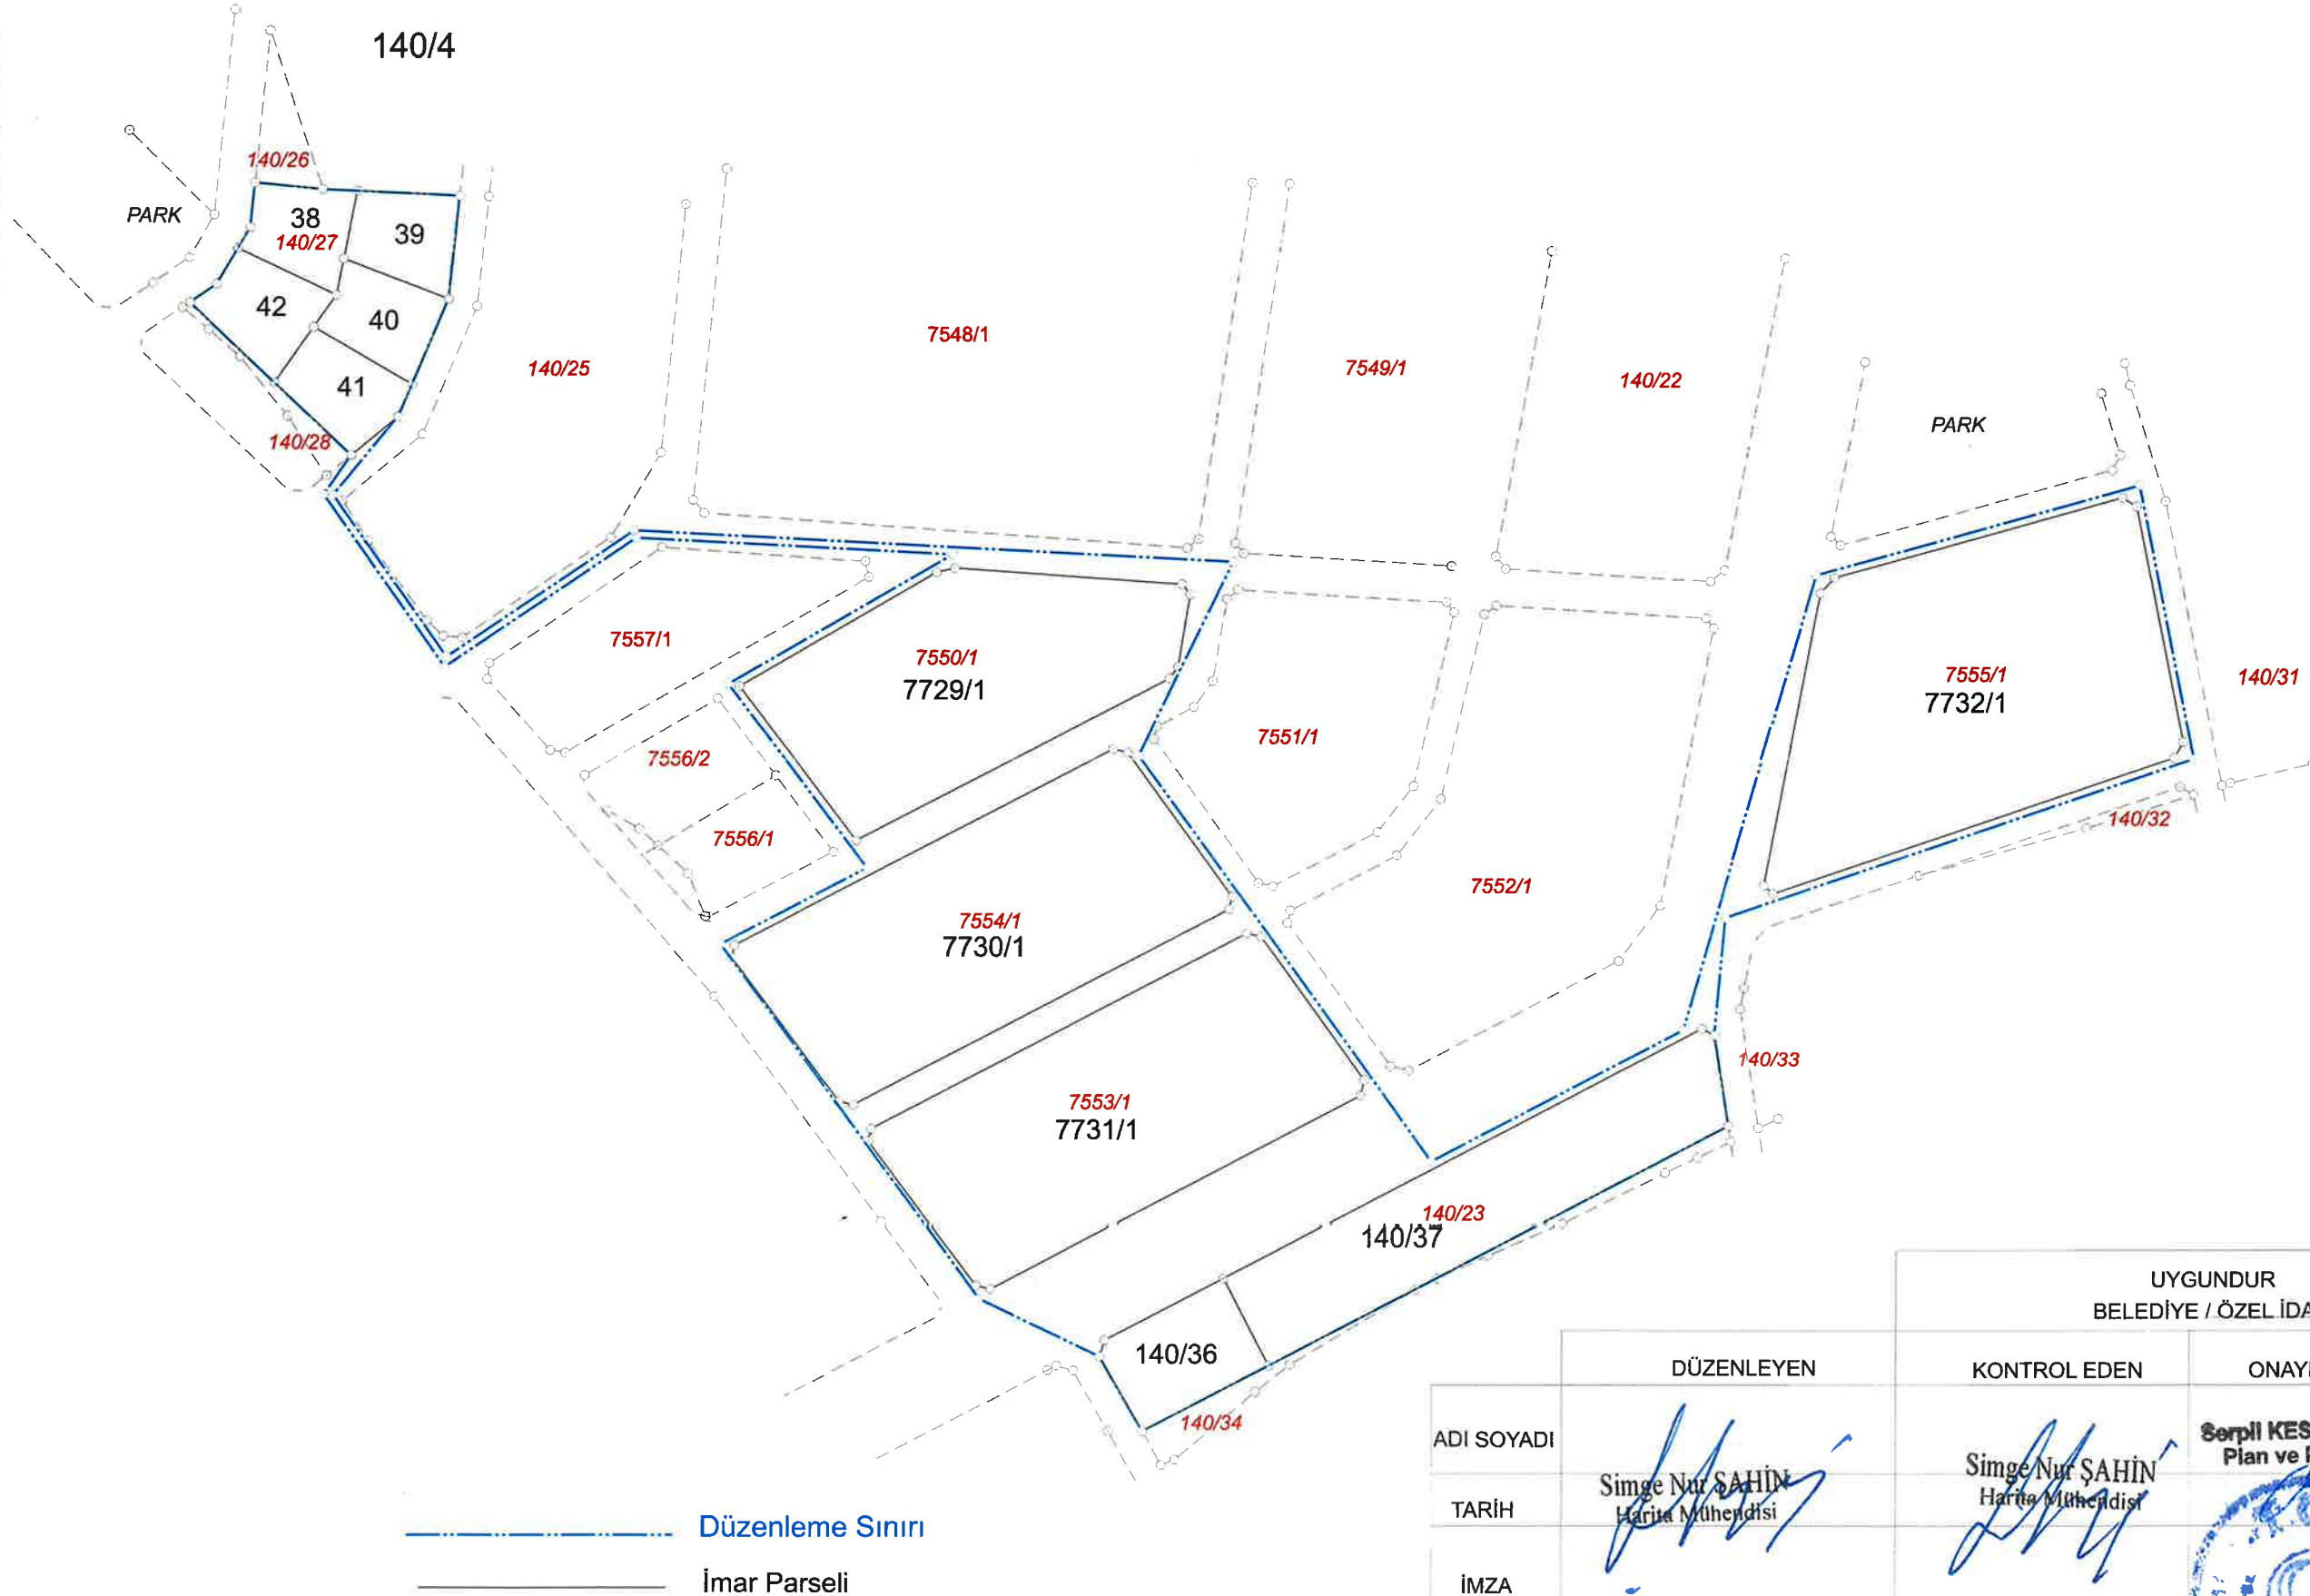

UYGUNDUR BELEDİYE / ÖZEL İDARE		KADASTRO MÜDÜRLÜĞÜ	
DÜZENLEYEN	KONTROL EDEN	ONAYLAYAN	KONTROL EDİLMİŞTİR.
ADI SOYADI	Simge Nur ŞAHİN Harita Mühendisi	Simge Nur ŞAHİN Harita Mühendisi	Serpi KESKİN EZBERCİ Plan ve Proje Mtd.V
TARİH			
İMZA			