


22C08B3C

01									
06									
11									
16									
21	22	23	24	25					

K

(UŞAK)
K22c08b3c
K22-c-08-b-3-b

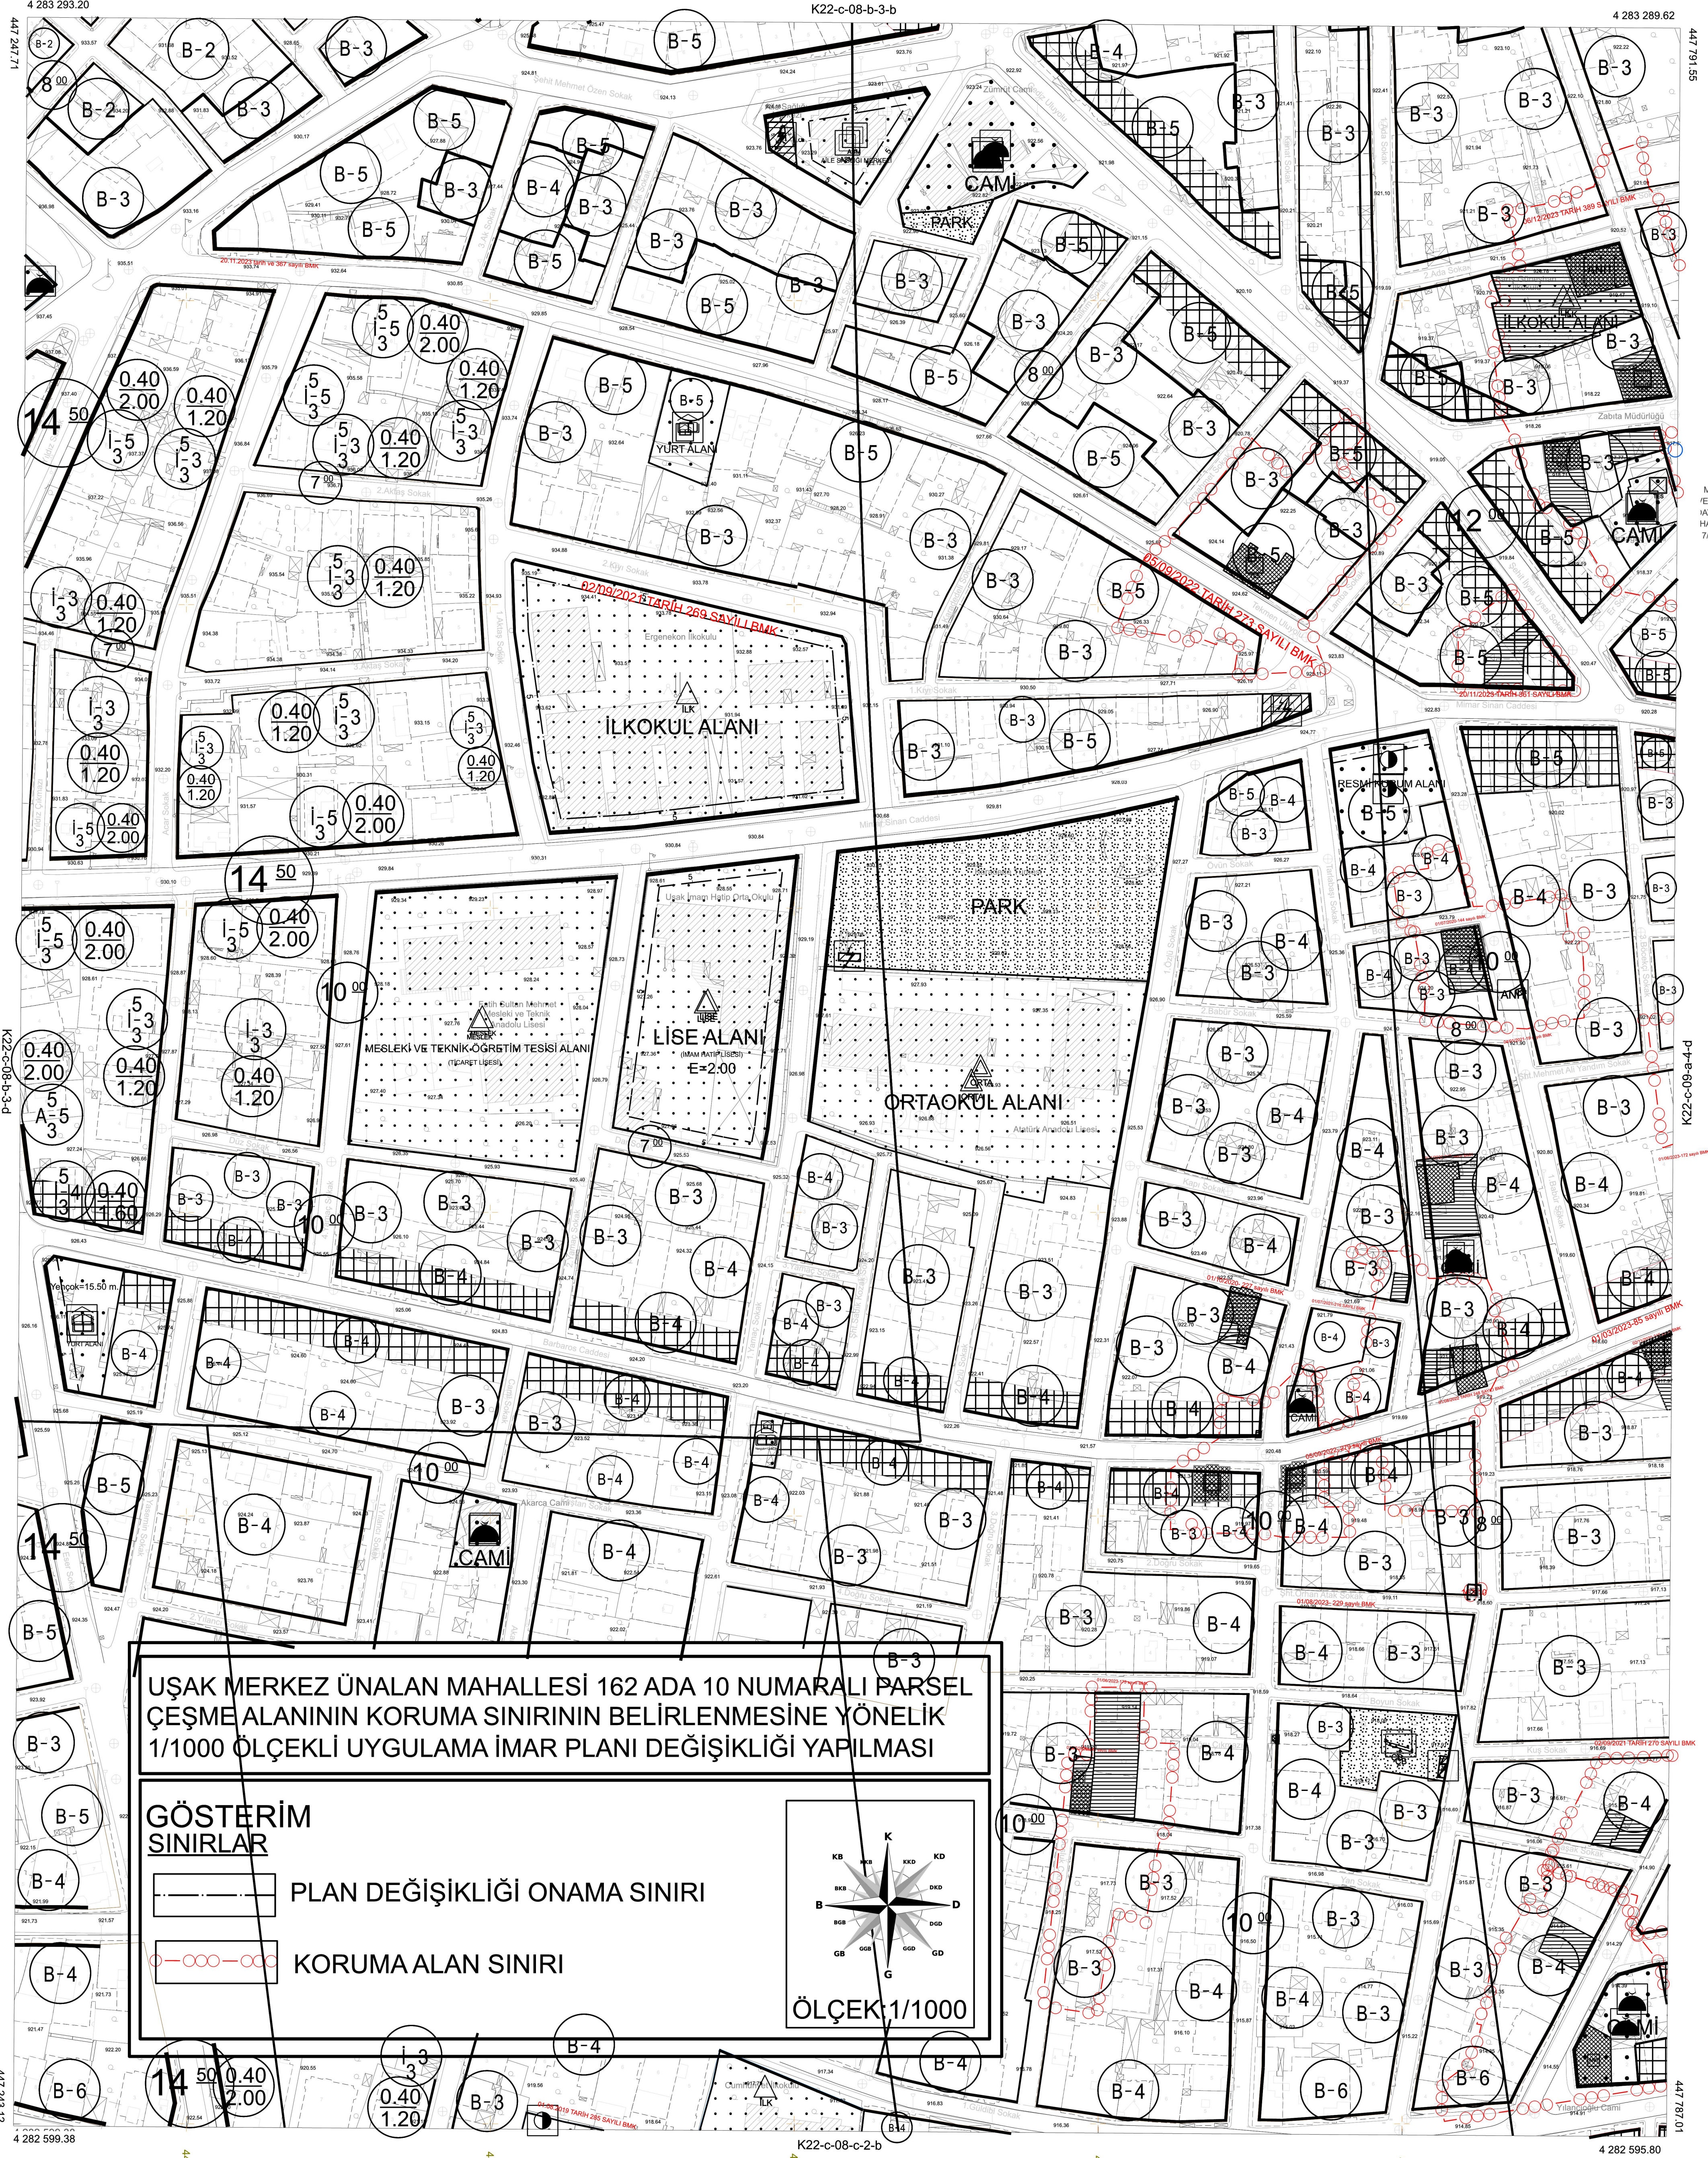

MÜT: MAP TECH HARİTA BİLİŞİM YAZILIM
/E TİCARET LTD. ŞTİ TARAFINDAN İTİRE 96
İTİTİMİNDE YAPILAN 417 ADET 1/1000 ÖLÇEKLİ
HALİHAZIR HARİTA 3194 SAYILI İMAR KANUNUNUN
71n MADDESİNE GÖRE İNCELENDİ VE ONAYLANDI

ONAY



-K22c08b3c

1/1000

// TARİHİNDE ÇEKİLEN HAVA FOTOĞRAFLARINDAN
ÜRETİLEN PANTALARDA KONTROLÜNÜMÜ VE YERSEL
BÜTÜNLEME BİNA DİŞ ÇATI SINIRLARINDAN YAPILMIŞTIR.
NOT: FOTOGRAFİMETRİK ÜZERİNDEN YAZILACAK

MAP TECH HARİTA BİLİŞİM YAZILIM
/E TİCARET LIMITED ŞİRKETİ

Simga Nur ŞAHİN
Harita Mühendisi

Sergil KESKİN
Plan Proje M. Y.

YÜKLENCİ

UŞAK BELEDİYESİ